

エの壁：白組垣田積み  
 コッテージストーン  
 手摺：セイフティビームSF型

階段下床面：アースクォーツ・ラス  
 テックイエロー

転落防止ポール止め：アクセントポール  
 2型MNR-2F 照明付き H1500  
 3本H1000 7本

階段壁面：アースクォーツ・ラス  
 テックイエロー

土め壁：石面積み  
 コッテージストーン

土め壁腰掛け：石面積み  
 コッテージストーン

ポーチ床：タイル貼り 300\*300角

門扉：ヴィアル・クラシコラッド  
 H1600 W800\*800 柱使用 ロイヤルブラック

門柱：円柱 笠置付き  
 ボーダータイル縦貼り  
 門灯：HK-2S型 飾り付き

擁壁：既存擁壁上 重量ブロック1段積み  
 壁面：ボーダータイル横貼り  
 飾り窓200\*200角入り1個

擁壁：既存擁壁左壁撤去 既存擁壁上 重  
 量ブロック4段積み  
 壁面：ボーダータイル横貼り  
 飾り窓200\*200角入り3個

土入れ整地・芝張り修復

ゴルフスイング  
 スペース 平坦  
 整地・芝張り直  
 し


隣地タイル貼り同様（建築業者施工）

門扉：伸縮門扉グラジャンCタイプ 電動タイプ600S H1600全幅6363 ステン  
 特注寸法切り詰め  
 既設ゲート撤去 レール下土間撤去打直し

車庫壁：上部壁・柱 ボーダータイル  
 東側側面 ジョリバット仕上げ  
 門扉距離調整壁柱設置L500

門柱袖壁：タイル300\*300角貼り  
 表札：東京七宝サイン  
 ポスト：エクスポスト金ロタイプN-8型

ポーチ床面：御影石レンコ 黒  
 車庫前土間コン撤去打直し

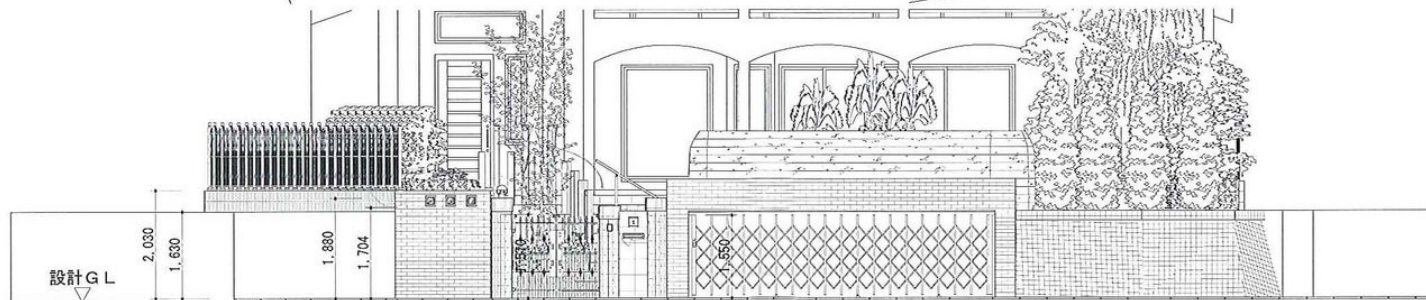

株式会社 緑 建

TEL 046-256-5781  
 FAX 046-253-6136

様邸外構工事

平面図・立面図・パース

〒252-0024 神奈川県座間市入谷3-6273-2

DATE	No	SCALE	営業	設計	●図面の色は、イメージで実際の色とは違います。
23. 7. 10	2	100 : 1		Konnai	●図面寸法と施工寸法とは、多少違いが生じることがあります。
					●細部は現場調整とさせていただきます。