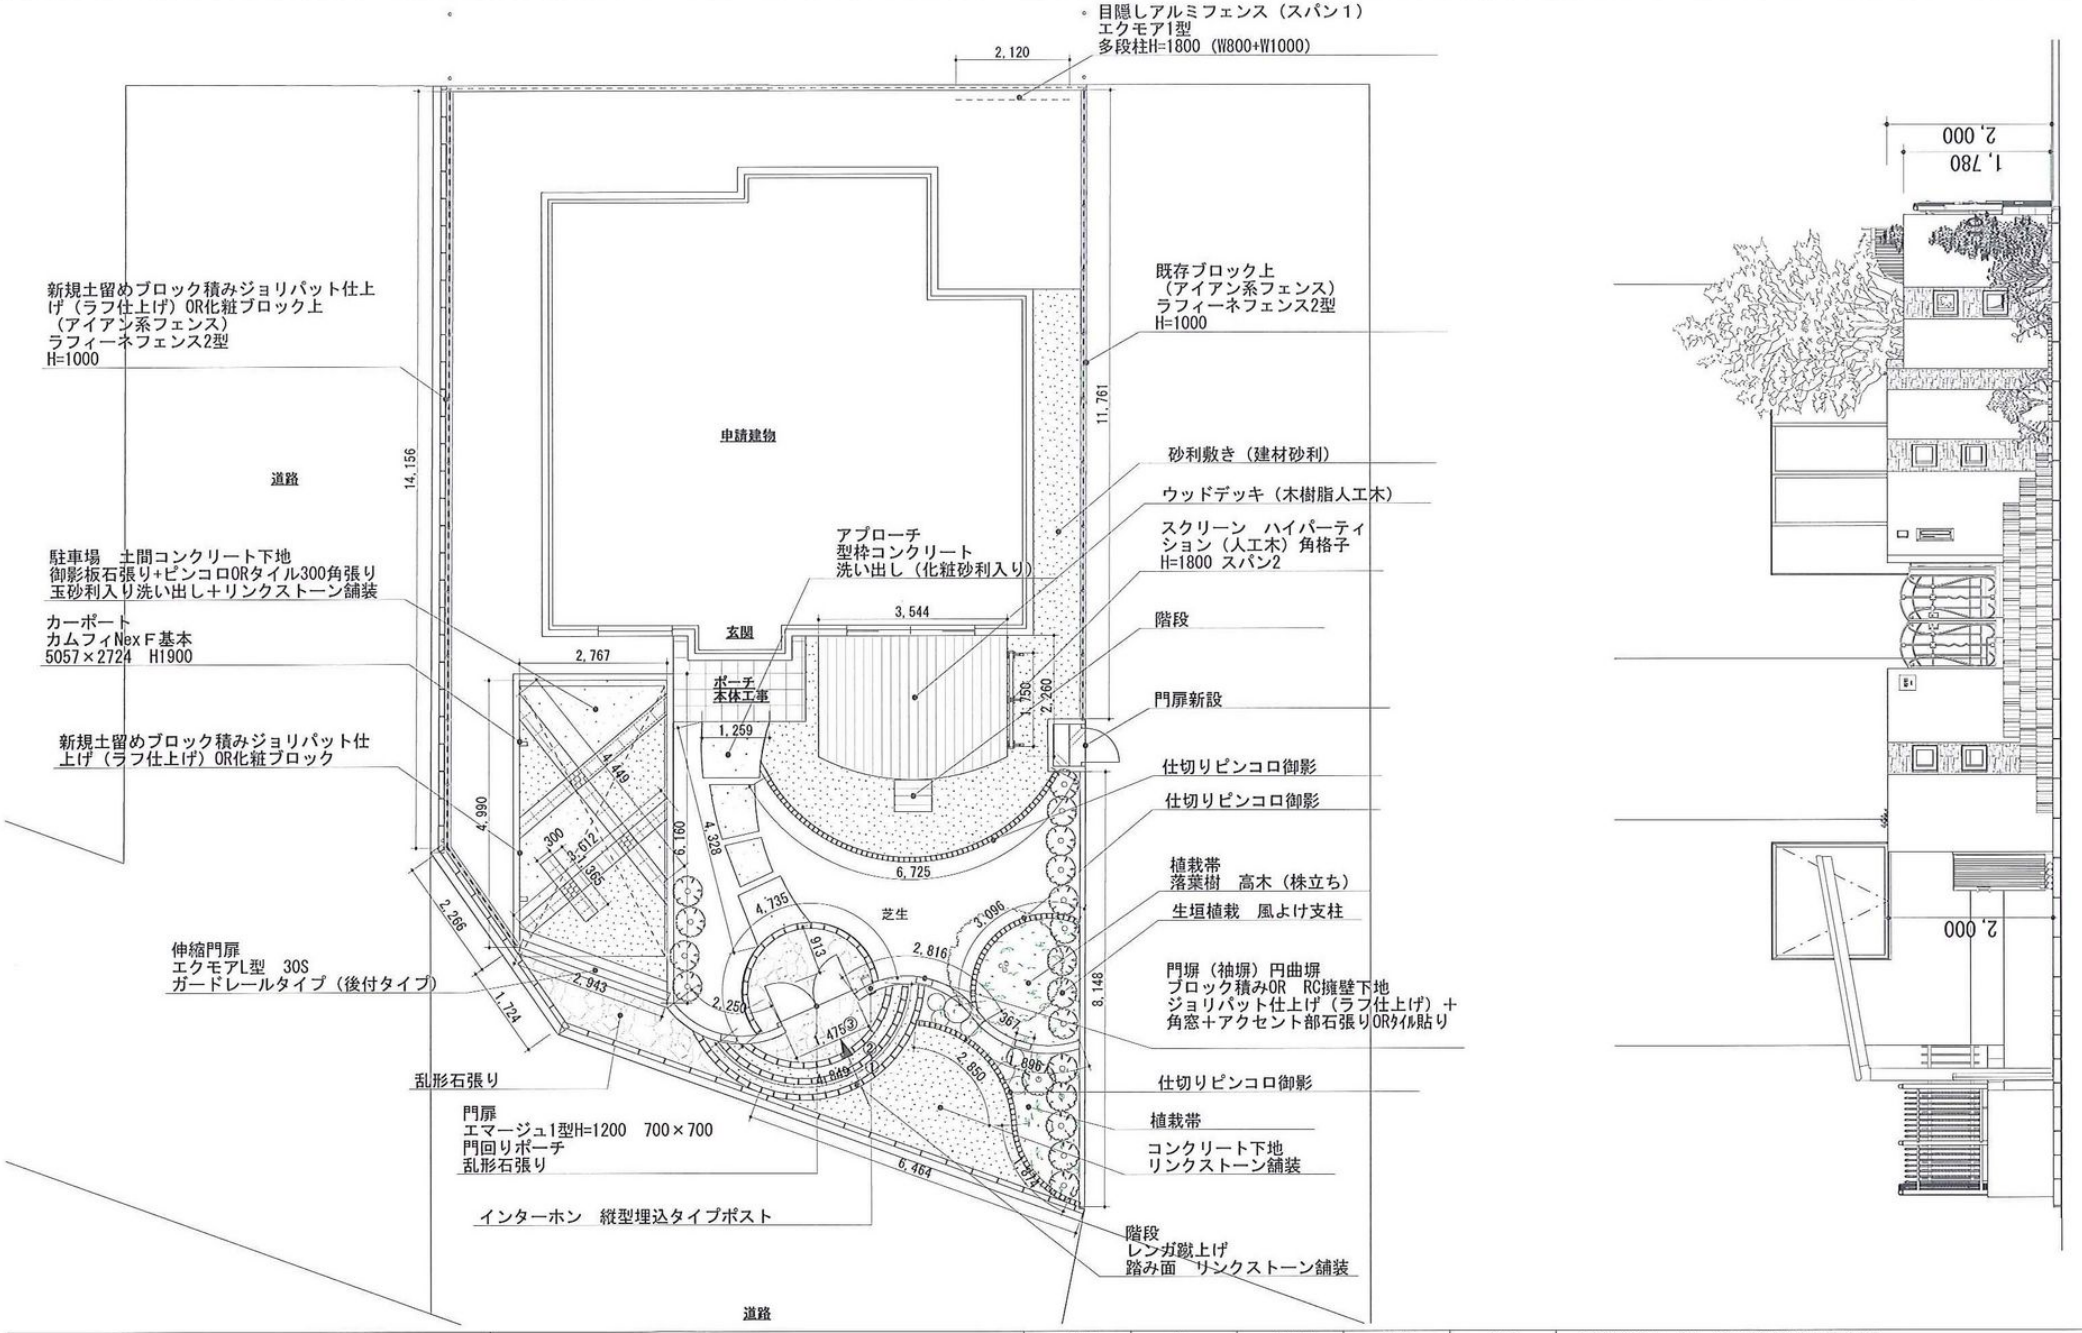

株式会社 緑　建
TEL　046-256-5781
FAX　046-253-6136
〒252-0024 神奈川県座間市入谷3-6273-2

様邸外構工事

平面図・立面図・パース

DATE	No	SCALE	営業	設計
H25/4/22	No.1	100:1		Konnai

●図面の色は、イメージで実際の色とは違います。
●図面寸法と施工寸法とは、多少違いが生じることがあります。
●組部は現場調整とさせていただきます。